


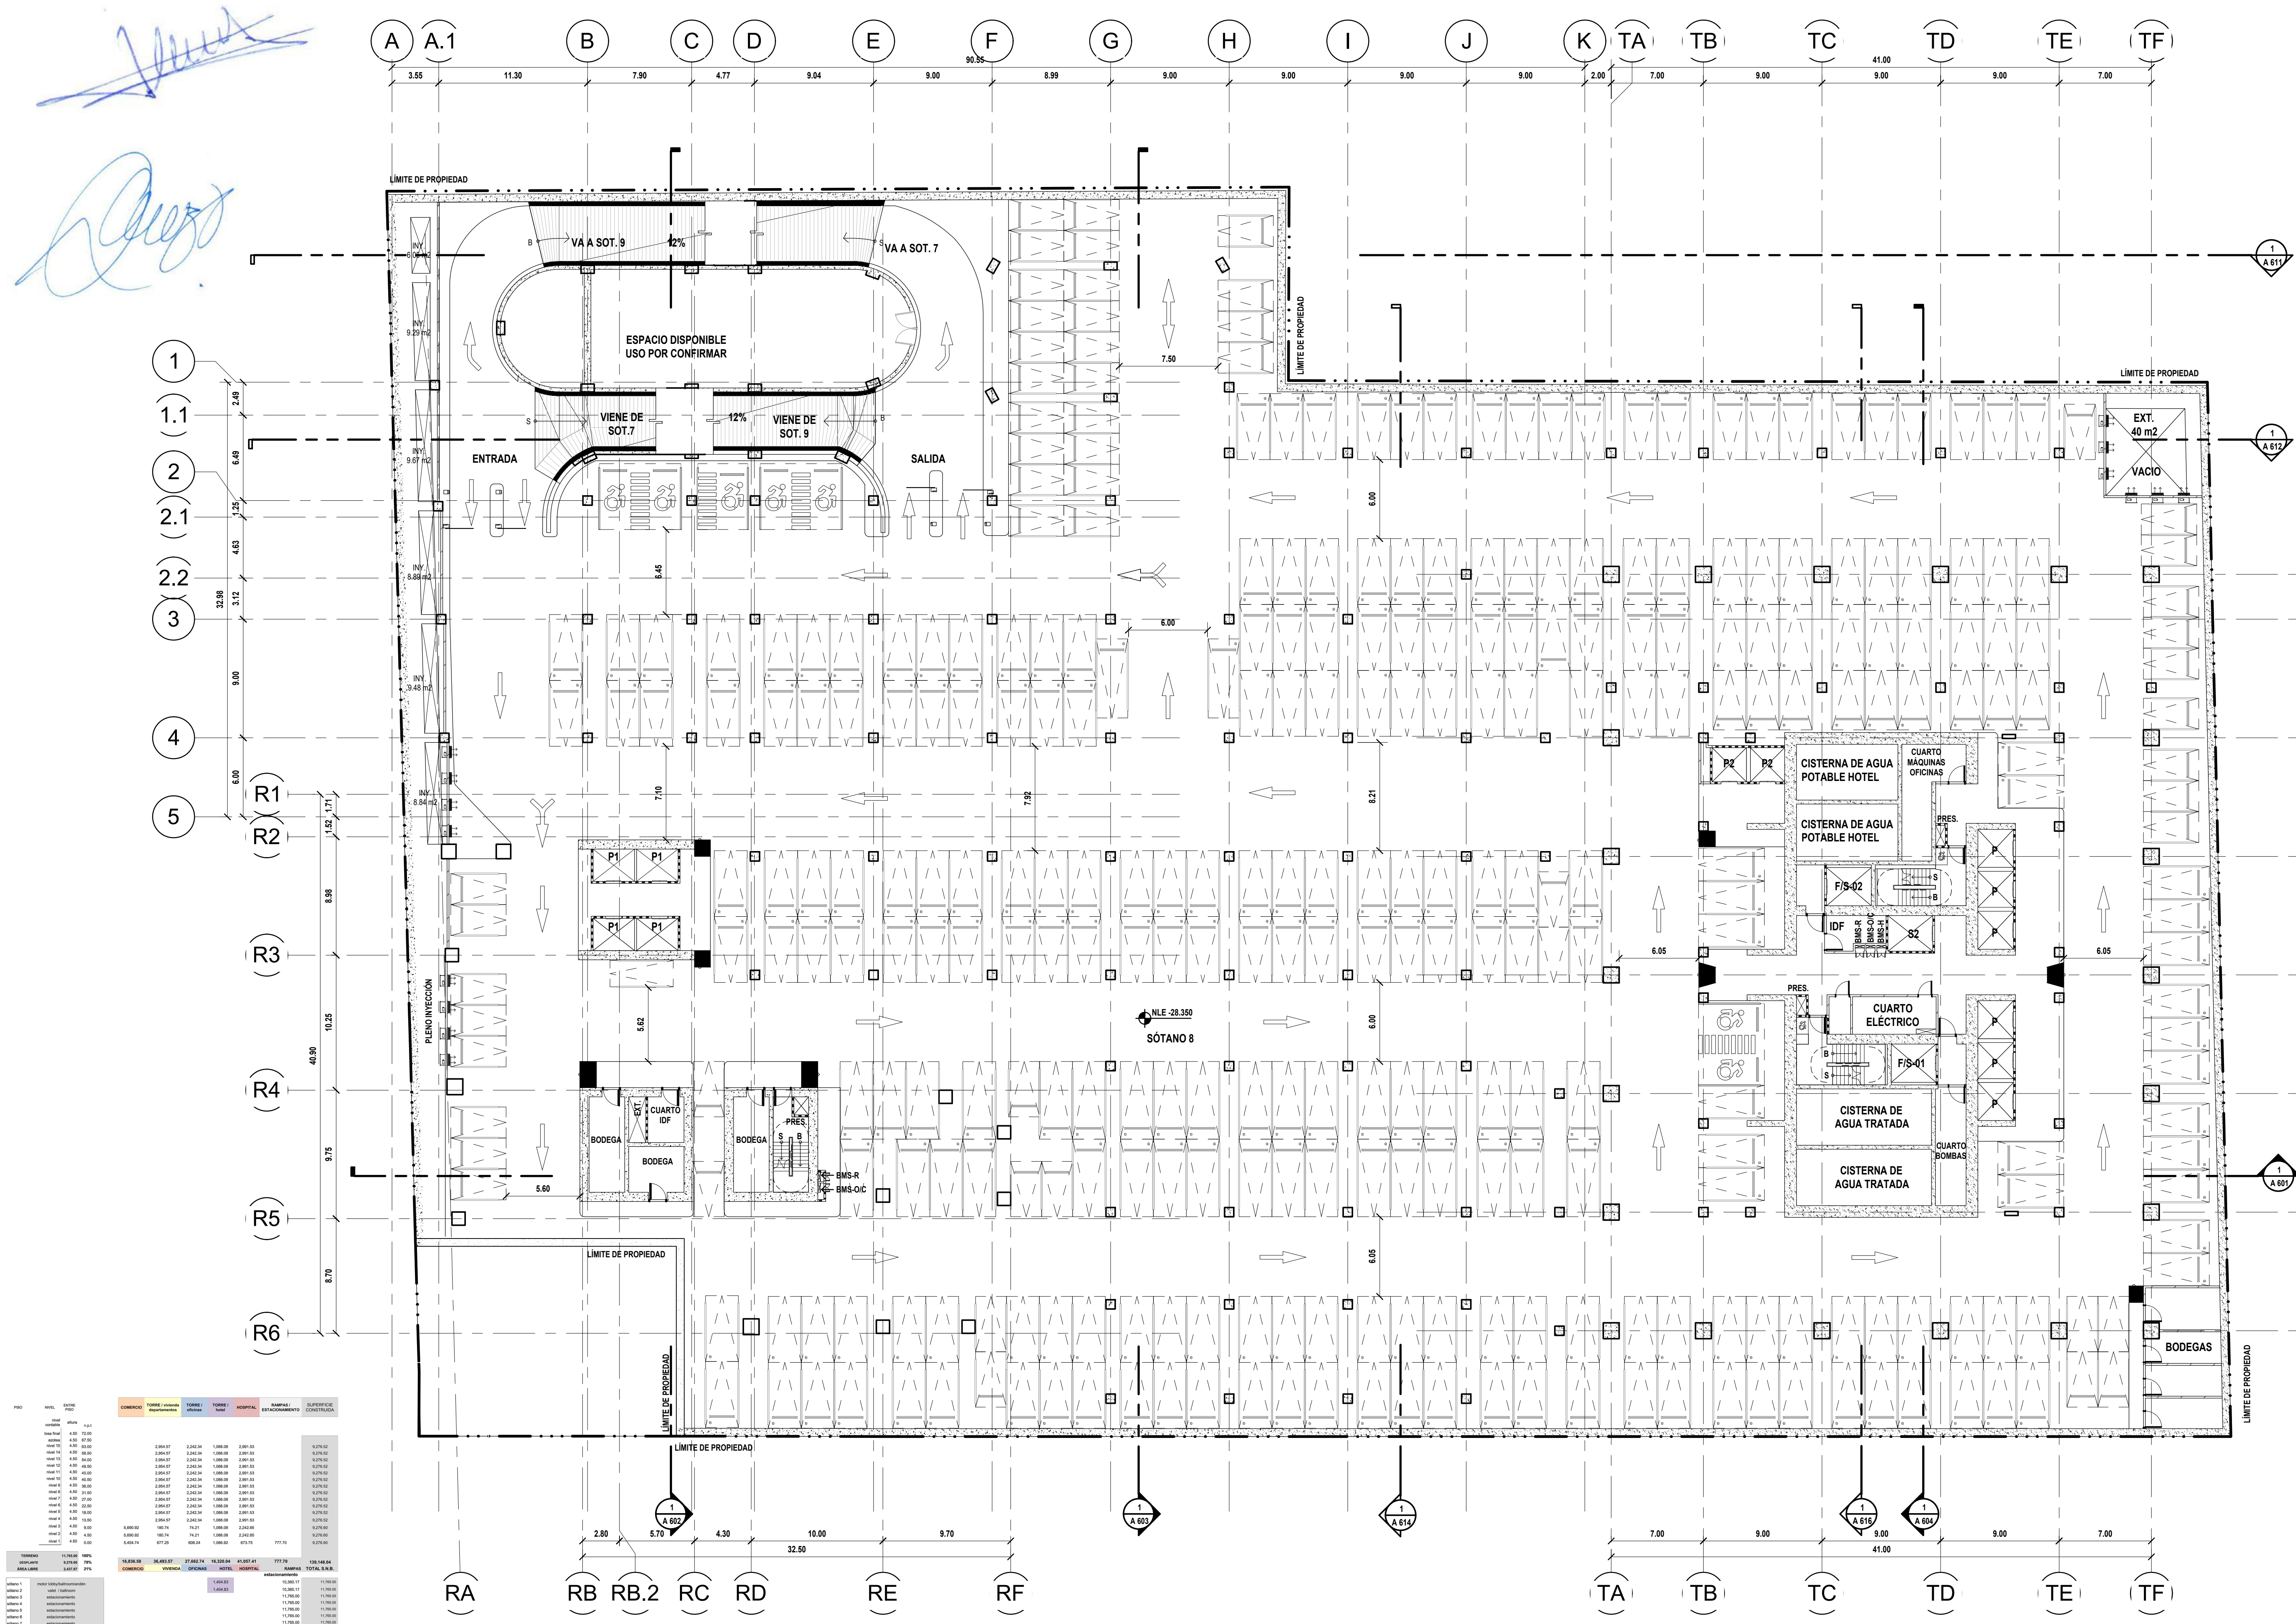

PROY.	NO.	DESCRIPCION	UNIDAD	VALOR	COMENTARIOS
1	1	1	1	1	1
2	2	2	2	2	2
3	3	3	3	3	3
100	100	100	100	100	100

CHICOS 50
GRANDES 283
DISCAPAC. 7
TOTAL 340

CIUDAD INSURGENTES

Desarrollado por:
Pulso Inmobiliario
Av. Paseo de las Palmas #239
Lomas de Chapultepec, México D.F., México

Arquitecto Diseñador / Design Architect
Kohn Pedersen Fox Associates PC
Architects & Planning Consultants
11 West 42nd Street
New York, NY 10036

Arquitecto Local / Local Architect
Colomier y Asociados
Insurgentes Sur 863 Piso 1
Colonia Nápoles, Del. Benito Juárez
México D.F., C.P. 03810

Estructura / Structure Engineer
ARUP
77 Water Street, New York USA

Estructura / Structure Engineer
DITEC/ WSP
Cracovia 72 A215, San Ángel México DF

HVAC / Mechanical Engineer
IACSA - Ingeniería en Aire y Control S.A.
Paseo de la Primavera 138, La Florida
Naucalpan Edo. México, C.P. 53160

Electricidad / Electrical Engineer
AKF Mexico City
Higuera No.35 PB Col.
La Concepción Coyoacán, 04020

Hidrosanitario / Plumbing Engineer
GMA - Garza Maldonado y Asociados
Cádiz Norte No. 30 Colonia Insurgentes
Extremadura México, D.F. C.P. 03740

Elevadores / Elevators
Lerch Bates
9780 S. Meridian Blvd #450
Englewood CO 80112

Carga y Descarga / Loading Dock
Lerch Bates
4201 Northview Drive
Suite 314 Bowie MD 20716

Mantenimiento / Facade Maintenance
Lerch Bates
600 West Fulton
Suite 501 Chicago IL 60661

Muro Cortina / Curtain Wall
CDC
8070 Park Lane, Suite 400
Dallas, TX 75231

Proyecto/Project No.
Project Number
030618

Fecha/Issue Date
03/06/18

Escala/Scale
1:250

Plano/Drawing Title
Sótano 8

PRELIMINARY
NOT FOR
CONSTRUCTION

Número de Dibujo/ Drawing Number
A 205