PISO	NIVEL	ENTRE PISO	COMERCIO	TORRE / oficinas departamentos	TORRE / oficinas	TORRE / hotel	HOSPITAL	RAMPAS / ESTACIONAMIENTO	SUPERFICIE CONSTRUIDA
	nivel cimiento	altura n.p.t.							
	losa final	4.50 72.00							
	nivel 15	4.50 67.50							
	nivel 14	4.50 63.00							
	nivel 13	4.50 58.50							
	nivel 12	4.50 54.00							
	nivel 11	4.50 49.50							
	nivel 10	4.50 45.00							
	nivel 9	4.50 40.50							
	nivel 8	4.50 36.00							
	nivel 7	4.50 31.50							
	nivel 6	4.50 27.00							
	nivel 5	4.50 22.50							
	nivel 4	4.50 18.00							
	nivel 3	4.50 13.50							
	nivel 2	4.50 9.00							
	nivel 1	4.50 4.50							
	nivel 1	4.50 0.00							
				2,264.07	2,242.34	1,666.08	2,861.53		9,276.52
				2,264.07	2,242.34	1,666.08	2,861.53		9,276.52
				2,264.07	2,242.34	1,666.08	2,861.53		9,276.52
				2,264.07	2,242.34	1,666.08	2,861.53		9,276.52
				2,264.07	2,242.34	1,666.08	2,861.53		9,276.52
				2,264.07	2,242.34	1,666.08	2,861.53		9,276.52
				2,264.07	2,242.34	1,666.08	2,861.53		9,276.52
				2,264.07	2,242.34	1,666.08	2,861.53		9,276.52
				2,264.07	2,242.34	1,666.08	2,861.53		9,276.52
				2,264.07	2,242.34	1,666.08	2,861.53		9,276.52
				2,264.07	2,242.34	1,666.08	2,861.53		9,276.52
				2,264.07	2,242.34	1,666.08	2,861.53		9,276.52
				2,264.07	2,242.34	1,666.08	2,861.53		9,276.52
			5,690.92	180.74	74.21	1,666.08	2,242.65		9,276.60
			5,690.92	180.74	74.21	1,666.08	2,242.65		9,276.60
			5,484.74	677.26	898.24	1,666.82	675.76	777.70	9,276.60
TERRENO		11,700.00 100%							
DESPLANTE		8,276.60 70%	16,836.58	36,493.57	27,682.74	16,329.04	41,057.41	777.70	139,148.04
AREA LIBRE		3,407.47 21%	COMERCIO	VIVIENDA	OFICINAS	HOTEL	HOSPITAL	RAMPAS	TOTAL S.N.B.
								estacionamiento	
sótano 1		motor lobby/lobbymezzanden				7,404.83		10,360.17	11,760.00
sótano 2		sótano 1 lobbyum				7,404.83		11,760.00	11,760.00
sótano 3		estacionamiento						11,760.00	11,760.00
sótano 4		estacionamiento						11,760.00	11,760.00
sótano 5		estacionamiento						11,760.00	11,760.00
sótano 6		estacionamiento						11,760.00	11,760.00
sótano 7		estacionamiento						11,760.00	11,760.00
sótano 8		estacionamiento						11,760.00	11,760.00
sótano 9		estacionamiento						11,760.00	11,760.00
sótano 10		estacionamiento						11,760.00	11,760.00
sótano 11		estacionamiento						11,760.00	11,760.00
		cisternas / pozos de sist.							
						2,809.66		126,809.34	139,415.00
						NETO			TOTAL S.N.B.

CONSTRUCCIÓN TOTAL	268,563.04
SUPERFICIE DE CONSTRUCCIÓN HABITABLE S.N.B	139,376.04
SUPERFICIE CONSTRUIDA S.N.B	139,148.04
SUPERFICIE DE CONSTRUCCIÓN HABITABLE S.N.B	2,809.66
SUPERFICIE CONSTRUIDA TOTAL	139,415.00
SUPERFICIE DE CONSTRUCCIÓN HABITABLE TOTAL	141,185.69

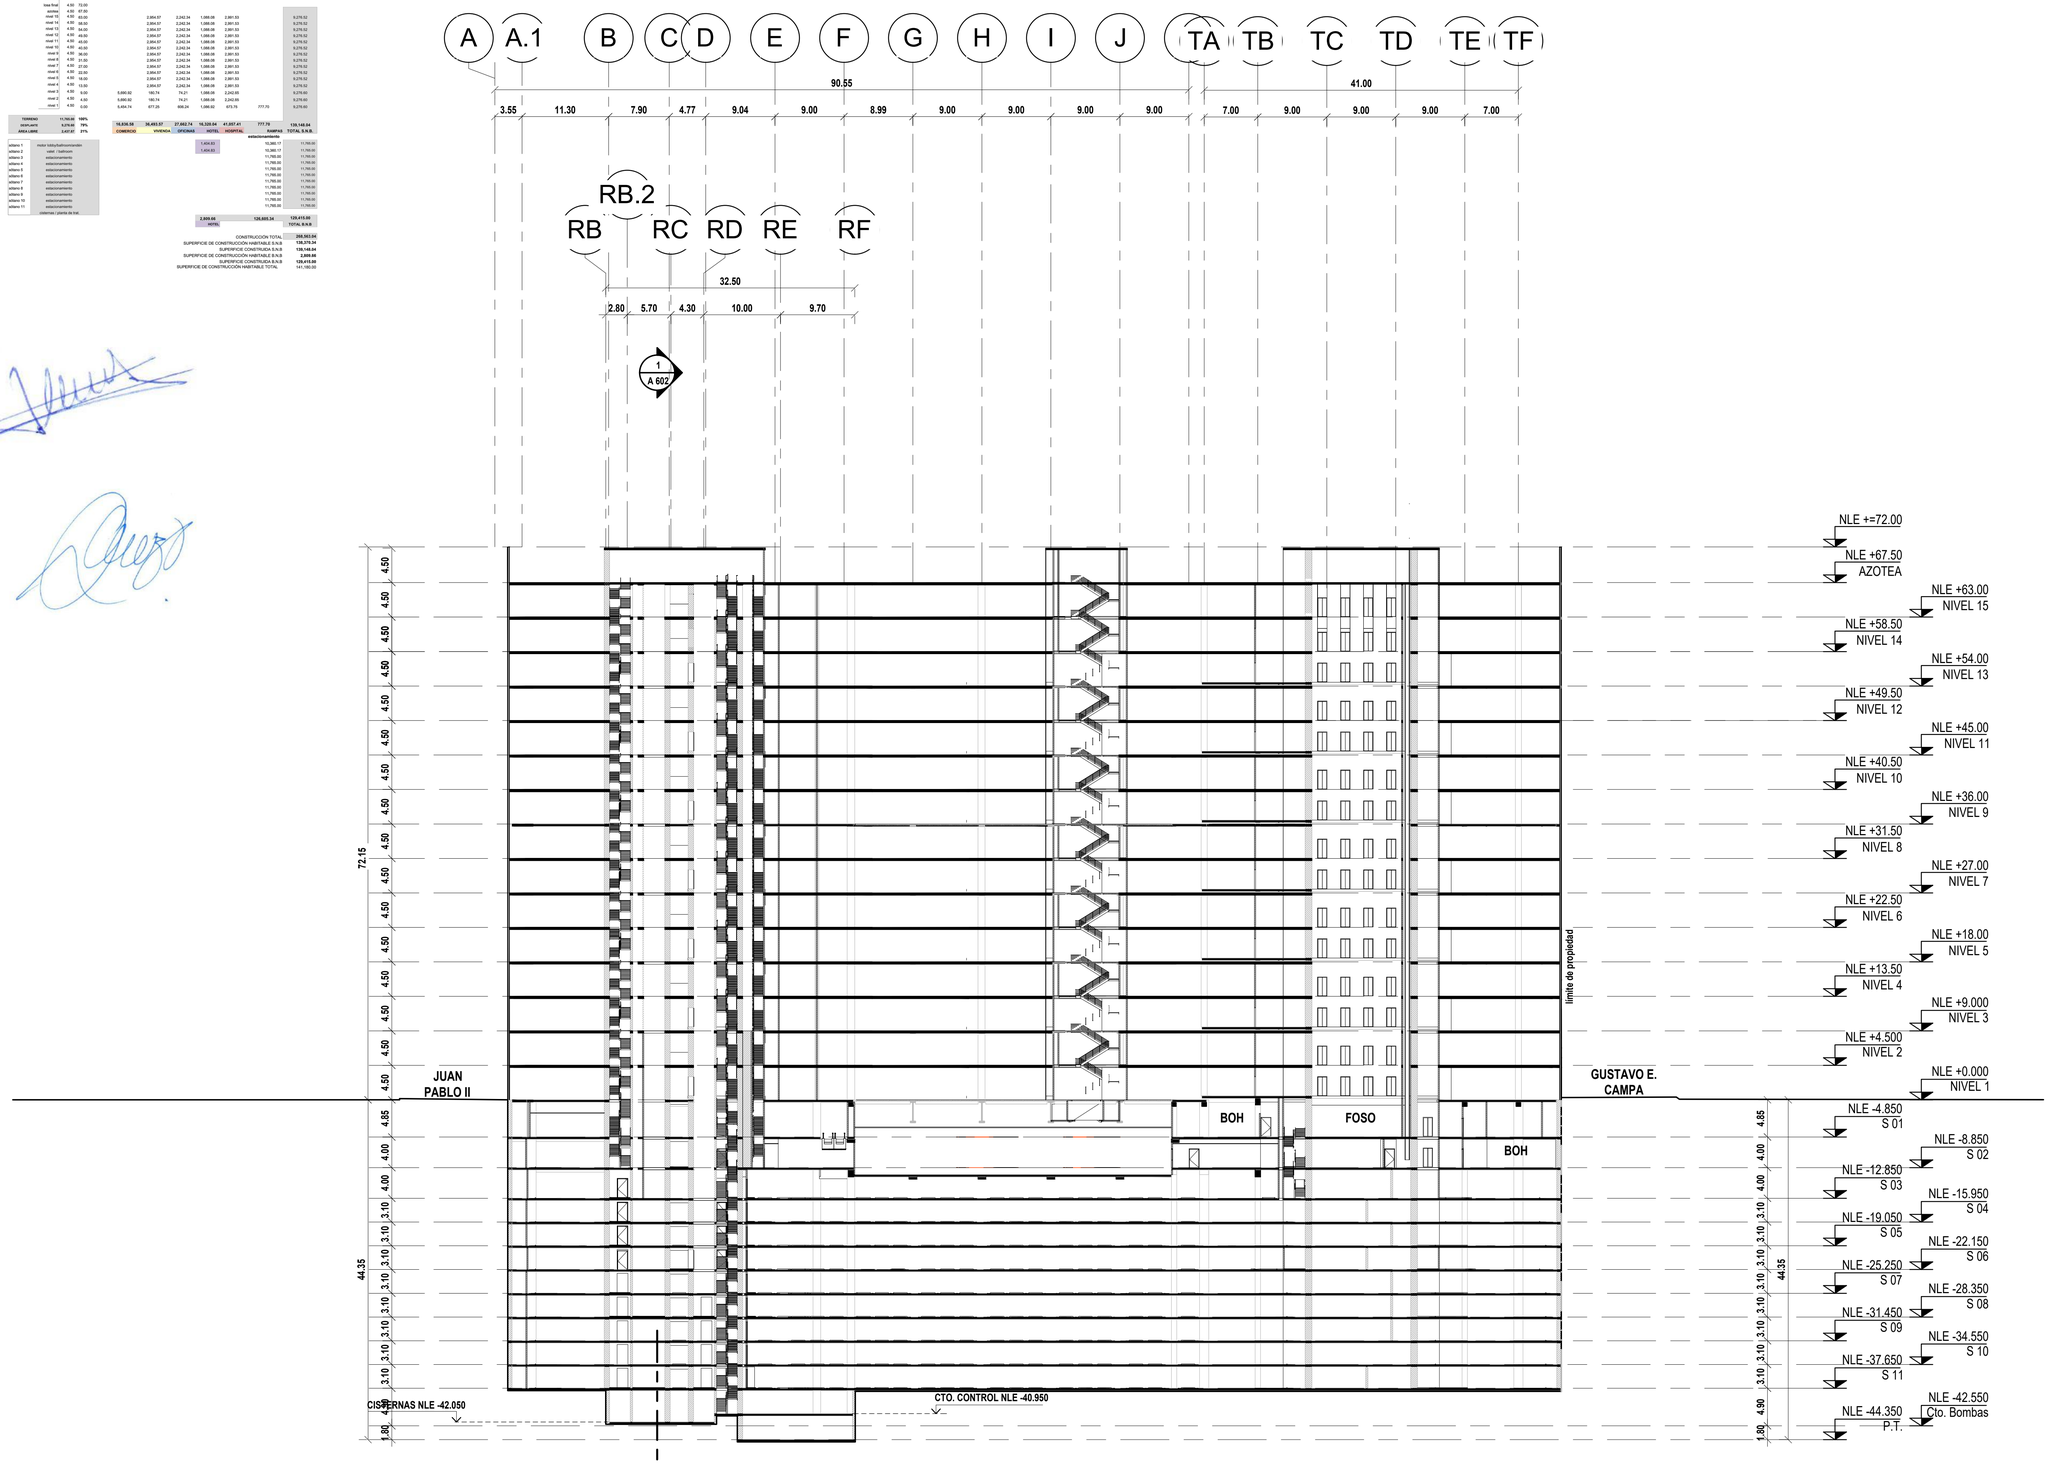

CIUDAD INSURGENTES

Desarrollado por:
Pulso Inmobiliario
Av. Paseo de las Palmas #239
Lomas de Chapultepec, México D.F, México

Architecto Diseñador / Design Architect
Kohn Pedersen Fox Associates PC
Architects & Planning Consultants
11 West 42nd Street
New York, NY 10036

Arquitecto Local / Local Architect
Colonnier y Asociados
Insurgentes Sur 863 Piso 1
Colonia Nápoles, Del. Benito Juárez
México D.F., C.P. 03810

Estructura / Structure Engineer
ARUP
77 Water Street, New York USA

Estructura / Structure Engineer
DITECI VSP
Cracovia 72 A215, San Ángel México DF

HVAC / Mechanical Engineer
IACSA - Ingeniería en Aire y Control S.A.
Paseo de la Primavera 138, La Florida
Naucalpan Edo. Mexico, C.P. 53160

Electricidad/ Electrical Engineer
AKF Mexico City
Higuera No.35 PB Col.
La Concepción Coyoacán, 04020

Hidrosanitario / Plumbing Engineer
GMA - Garza Maldonado y Asociados
Cádiz Norte No. 30 Colonia Insurgentes
Extremadura México, D.F, C.P. 03740

Elevadores / Elevators
Lerch Bates
9780 S. Meridian Blvd #450
Englewood CO 80112

Carga y Descarga / Loading Dock
Lerch Bates
4201 Northview Drive
Suite 314 Bowie MD 20716

Mantenimiento / Facade Maintenance
Lerch Bates
600 West Fulton
Suite 501 Chicago IL 60661

Muro Cortina / Curtain Wall
CDC
8070 Park Lane, Suite 400
Dallas, TX 75231

no	*Issue*	*Date*

Croquis de Ubicación / Key Plan

PRELIMINARY NOT FOR CONSTRUCTION

Proyecto/Project No.
Project Number
Fecha/ Issue Date
03/05/18
Escala/ Scale
1 : 500
Plano/ Drawing Title

Sección Longitudinal Sur-Norte

Numero de Dibujo/ Drawing Number

A 601