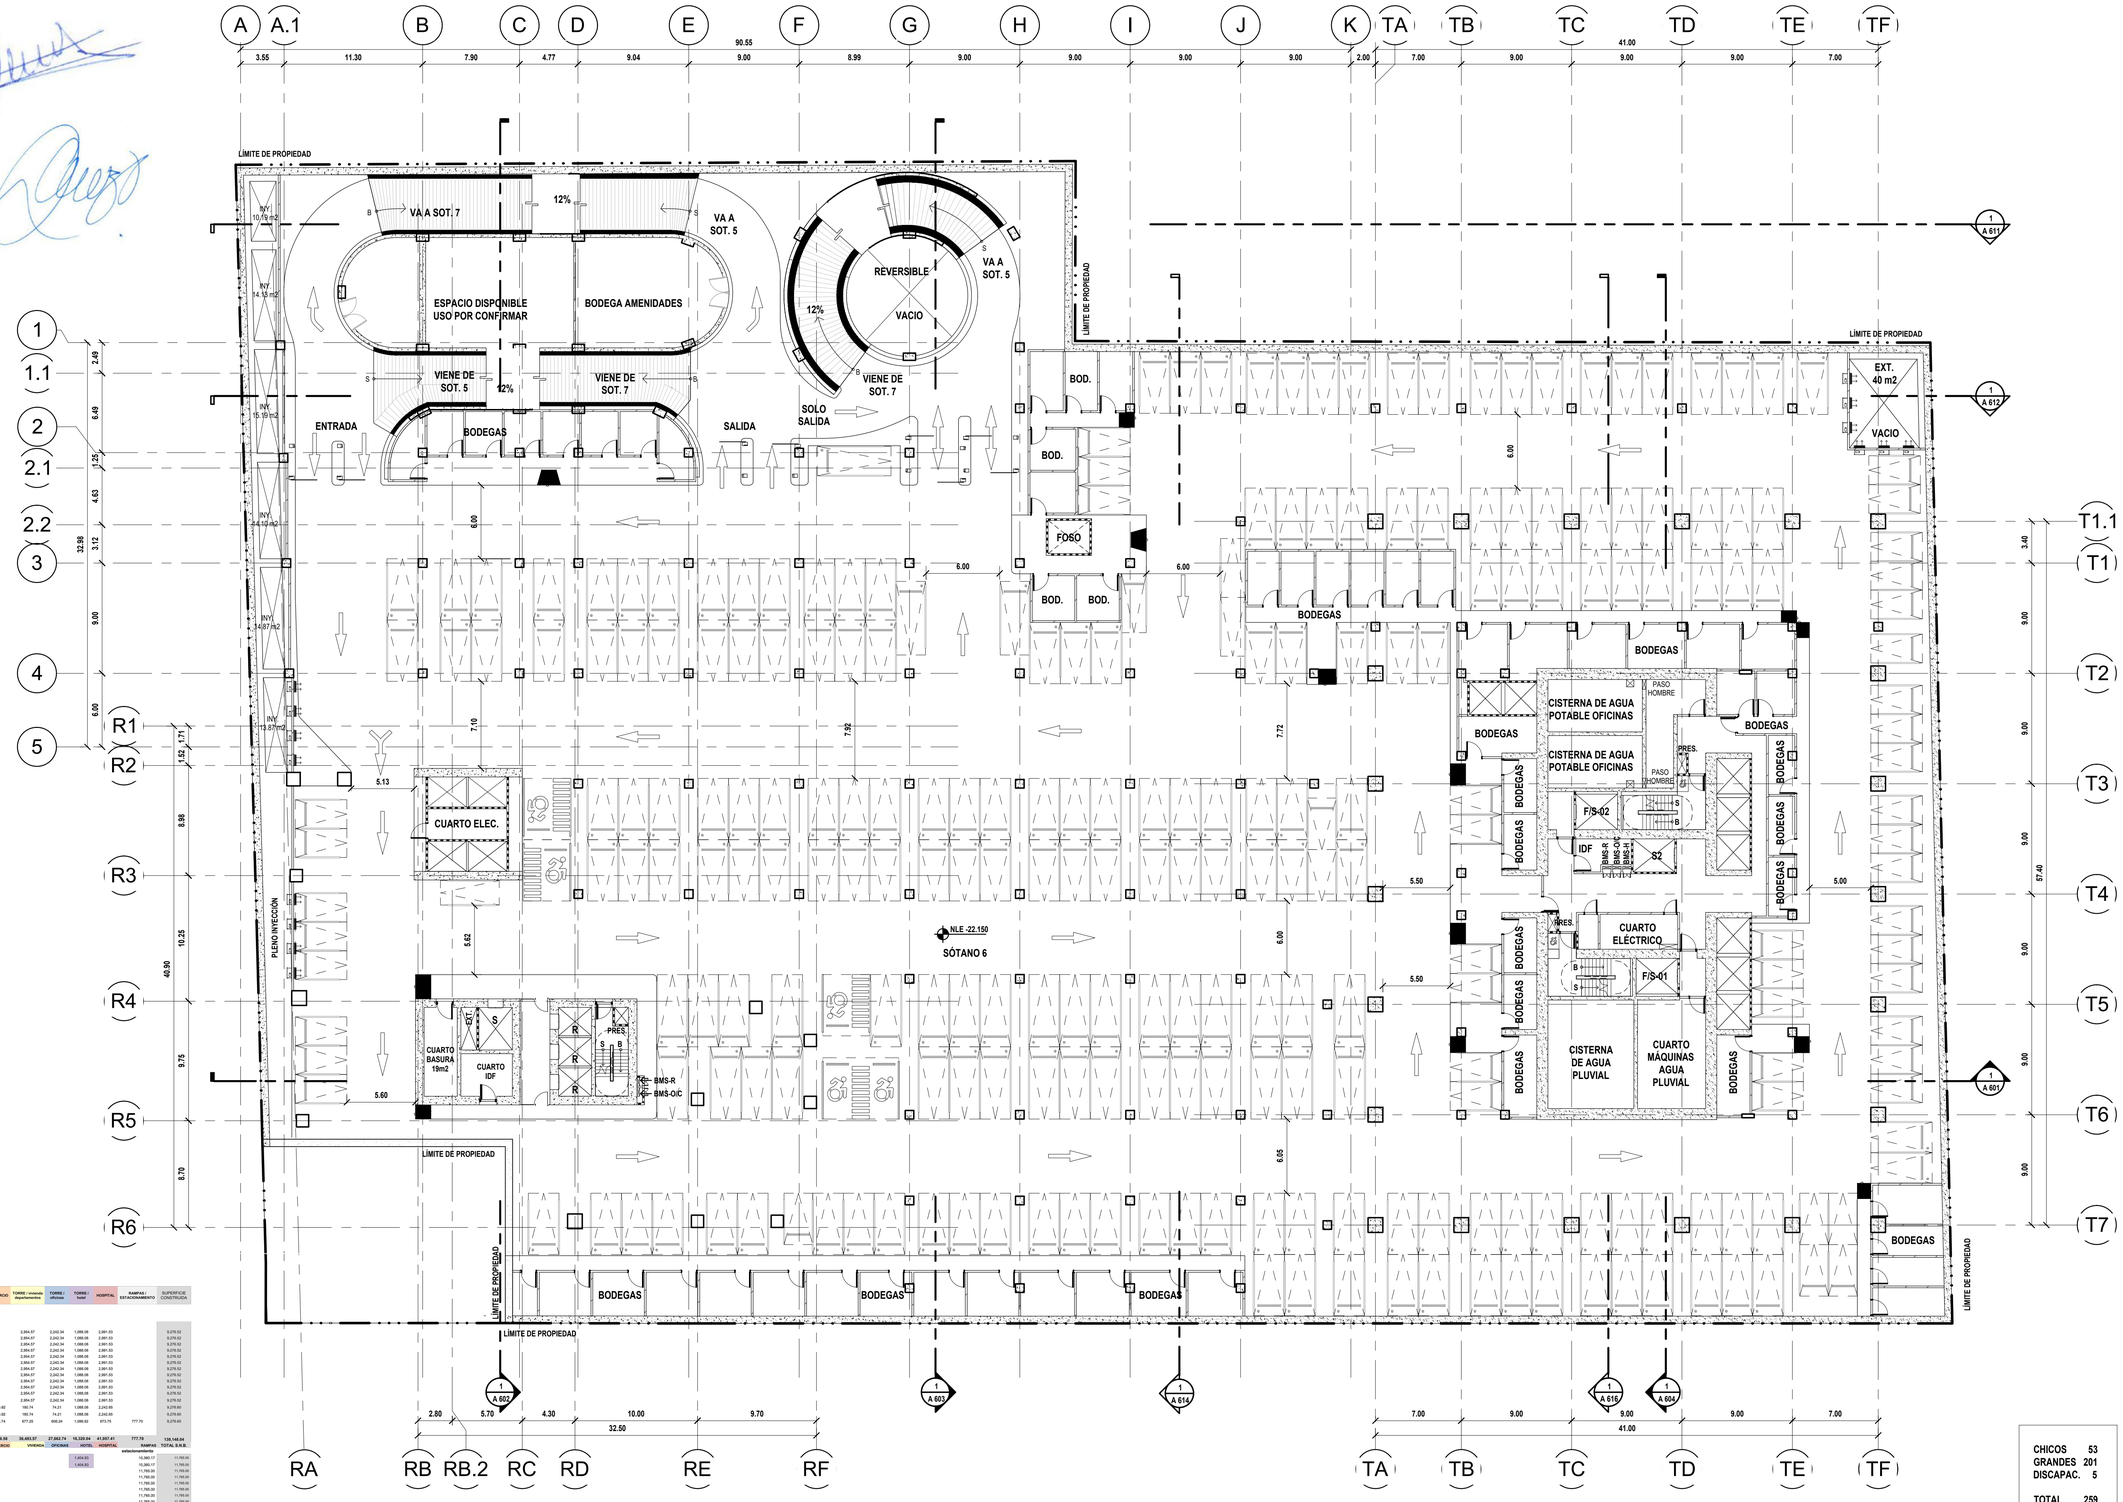

	COMERCIO	TORRE / vivienda departamento	TORRE / oficinas	TORRE / hotel	HOSPITAL	RAMPAS / ESTACIONAMIENTO	SUPERFICIE CONSTRUIDA
nivel cimiento							
sótano							
loss final		2,954.57	2,242.34	1,088.68	2,991.53		9,276.52
azotea		2,954.57	2,242.34	1,088.68	2,991.53		9,276.52
nivel 13		2,954.57	2,242.34	1,088.68	2,991.53		9,276.52
nivel 14		2,954.57	2,242.34	1,088.68	2,991.53		9,276.52
nivel 15		2,954.57	2,242.34	1,088.68	2,991.53		9,276.52
nivel 12		2,954.57	2,242.34	1,088.68	2,991.53		9,276.52
nivel 11		2,954.57	2,242.34	1,088.68	2,991.53		9,276.52
nivel 10		2,954.57	2,242.34	1,088.68	2,991.53		9,276.52
nivel 9		2,954.57	2,242.34	1,088.68	2,991.53		9,276.52
nivel 8		2,954.57	2,242.34	1,088.68	2,991.53		9,276.52
nivel 7		2,954.57	2,242.34	1,088.68	2,991.53		9,276.52
nivel 6		2,954.57	2,242.34	1,088.68	2,991.53		9,276.52
nivel 5		2,954.57	2,242.34	1,088.68	2,991.53		9,276.52
nivel 4		2,954.57	2,242.34	1,088.68	2,991.53		9,276.52
nivel 3	5,690.92	180.74	74.21	1,088.68	2,242.85		9,279.80
nivel 2	5,690.92	180.74	74.21	1,088.68	2,242.85		9,279.80
nivel 1	5,404.74	677.25	606.24	1,086.82	673.75	777.70	9,276.80
	16,836.58	36,453.57	27,662.74	16,320.64	41,897.41	777.70	139,148.64
	COMERCIO	VIVIENDA	OFICINAS	HOTEL	HOSPITAL	RAMPAS	TOTAL S.N.B.

| | | | | | | |